


位置図

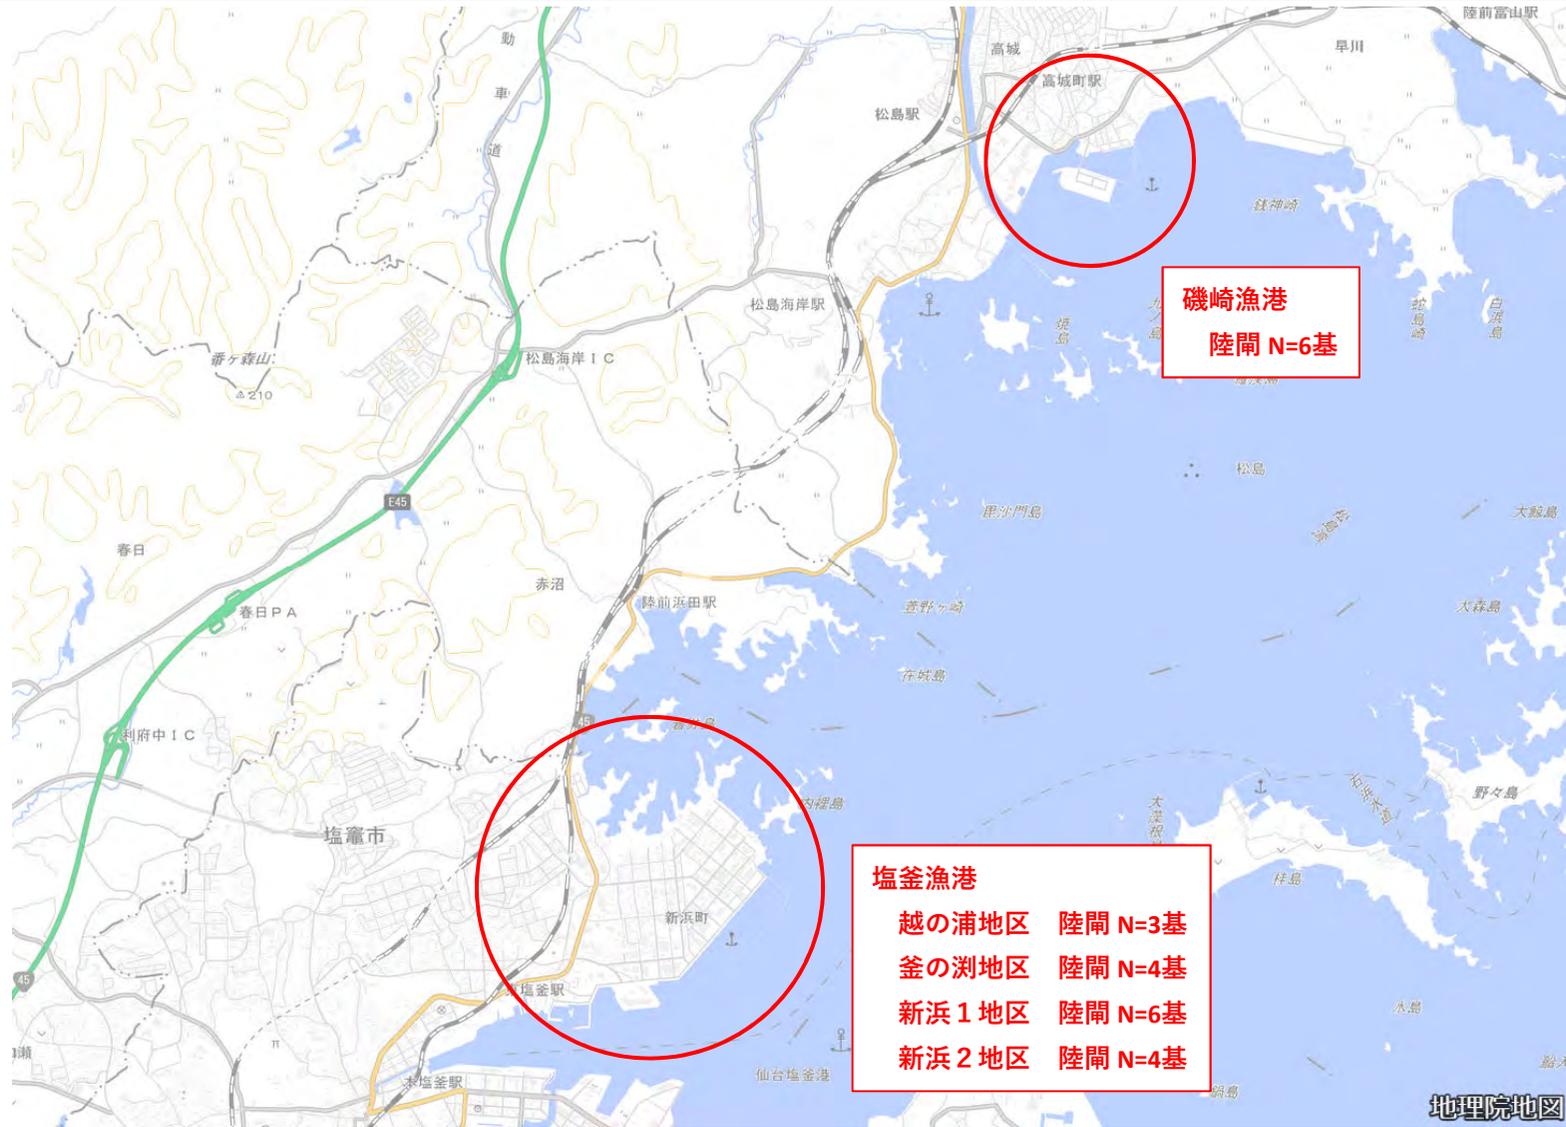



水-磯長陸閘6

- ・3.0×2.23
- ・横引き

水-磯長陸閘5

- ・3.0×2.23
- ・横引き

水-磯長陸閘4

- ・1.5×2.16
- ・片開き

水-磯長陸閘3

- ・6.0×2.38
- ・横引き

水-磯長陸閘2

- ・8.0×2.14
- ・横引き

水-磯長陸閘1

- ・5.0×2.13
- ・横引き

・純径間×有効高
・ゲート形式

引用: 国土地理院地図


凡例

- 自動化
- 作業時開
- 常時開
- 常時閉鎖・フラップゲート

制 被制御局 電 電源局

- △ 陸閘(自動化)
- △ 水門・樋門(自動化)
- 陸閘(電動)
- 水門・樋門(電動)
- 陸閘(人力)
- 水門・樋門(人力)
- フラップゲート

【漁港海岸】施設位置図(塩釜漁港 越の浦地区)

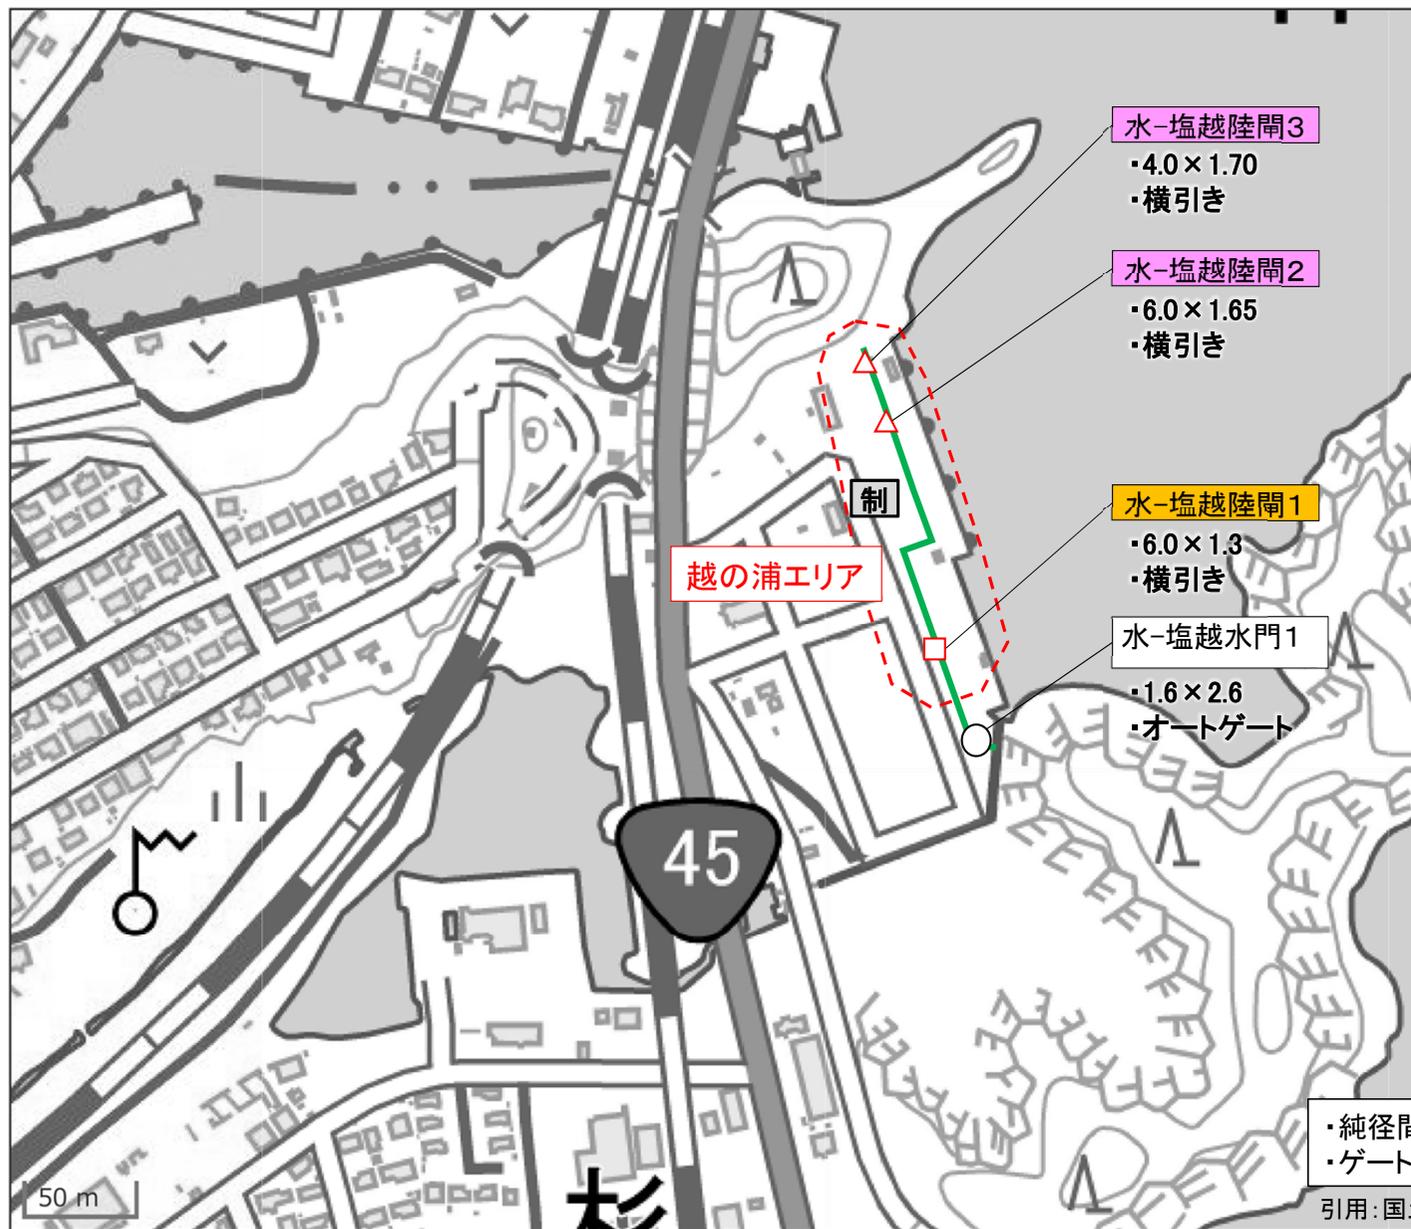

水-塩越陸閘3
・4.0×1.70
・横引き

水-塩越陸閘2
・6.0×1.65
・横引き

水-塩越陸閘1
・6.0×1.3
・横引き

水-塩越水門1
・1.6×2.6
・オートゲート

越の浦エリア

制

凡例

自動化	作業時開	常時開	常時閉鎖・フラップゲート
制 被制御局	電 電源局		
△ 陸閘(自動化)	△ 水門・樋門(自動化)		
□ 陸閘(電動)	□ 水門・樋門(電動)		
○ 陸閘(人力)	○ 水門・樋門(人力)		
	○ フラップゲート		

・純径間×有効高
・ゲート形式

引用: 国土地理院地図

【漁港海岸】施設位置図(塩釜漁港 釜の淵・新浜地区)

